

Plan de Piquetage - Echelle : 1/500



SAINT CYPRIEN - Rue du Ponent
DB25/063407

PLAN DE CONVENTION DE SERVITUDE



Pose de coffrets ENEDIS

SECTION AN - PARCELLE 665

COMMUNAUTE DE COMMUNE SUD ROUSSILLON - 04.68.37.30.60

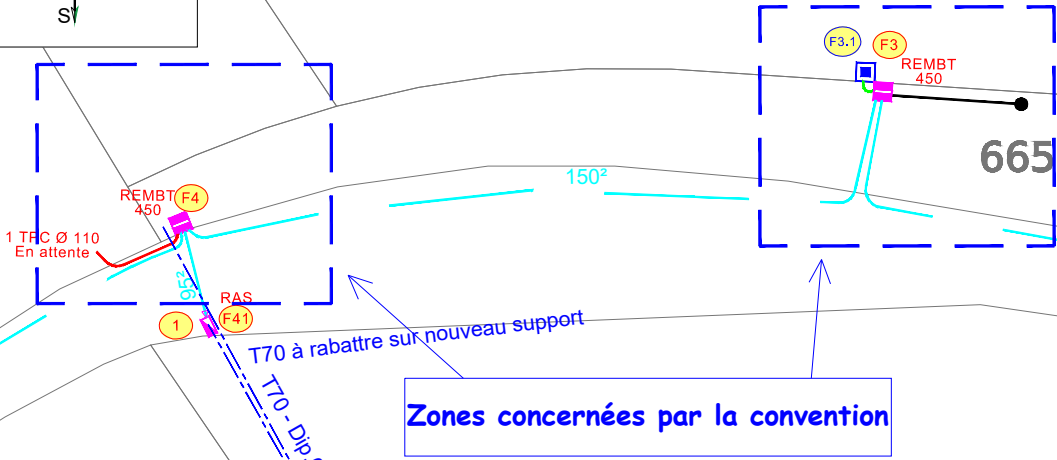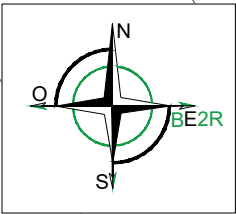


Zones concernées par la convention

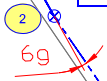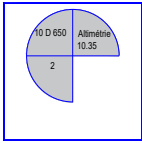

FAIT LE :

SIGNATURE :

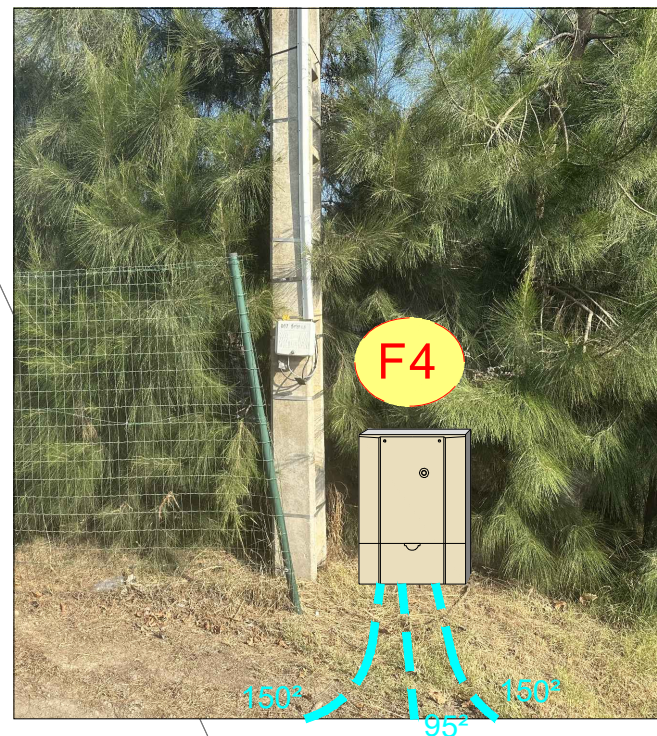

666